



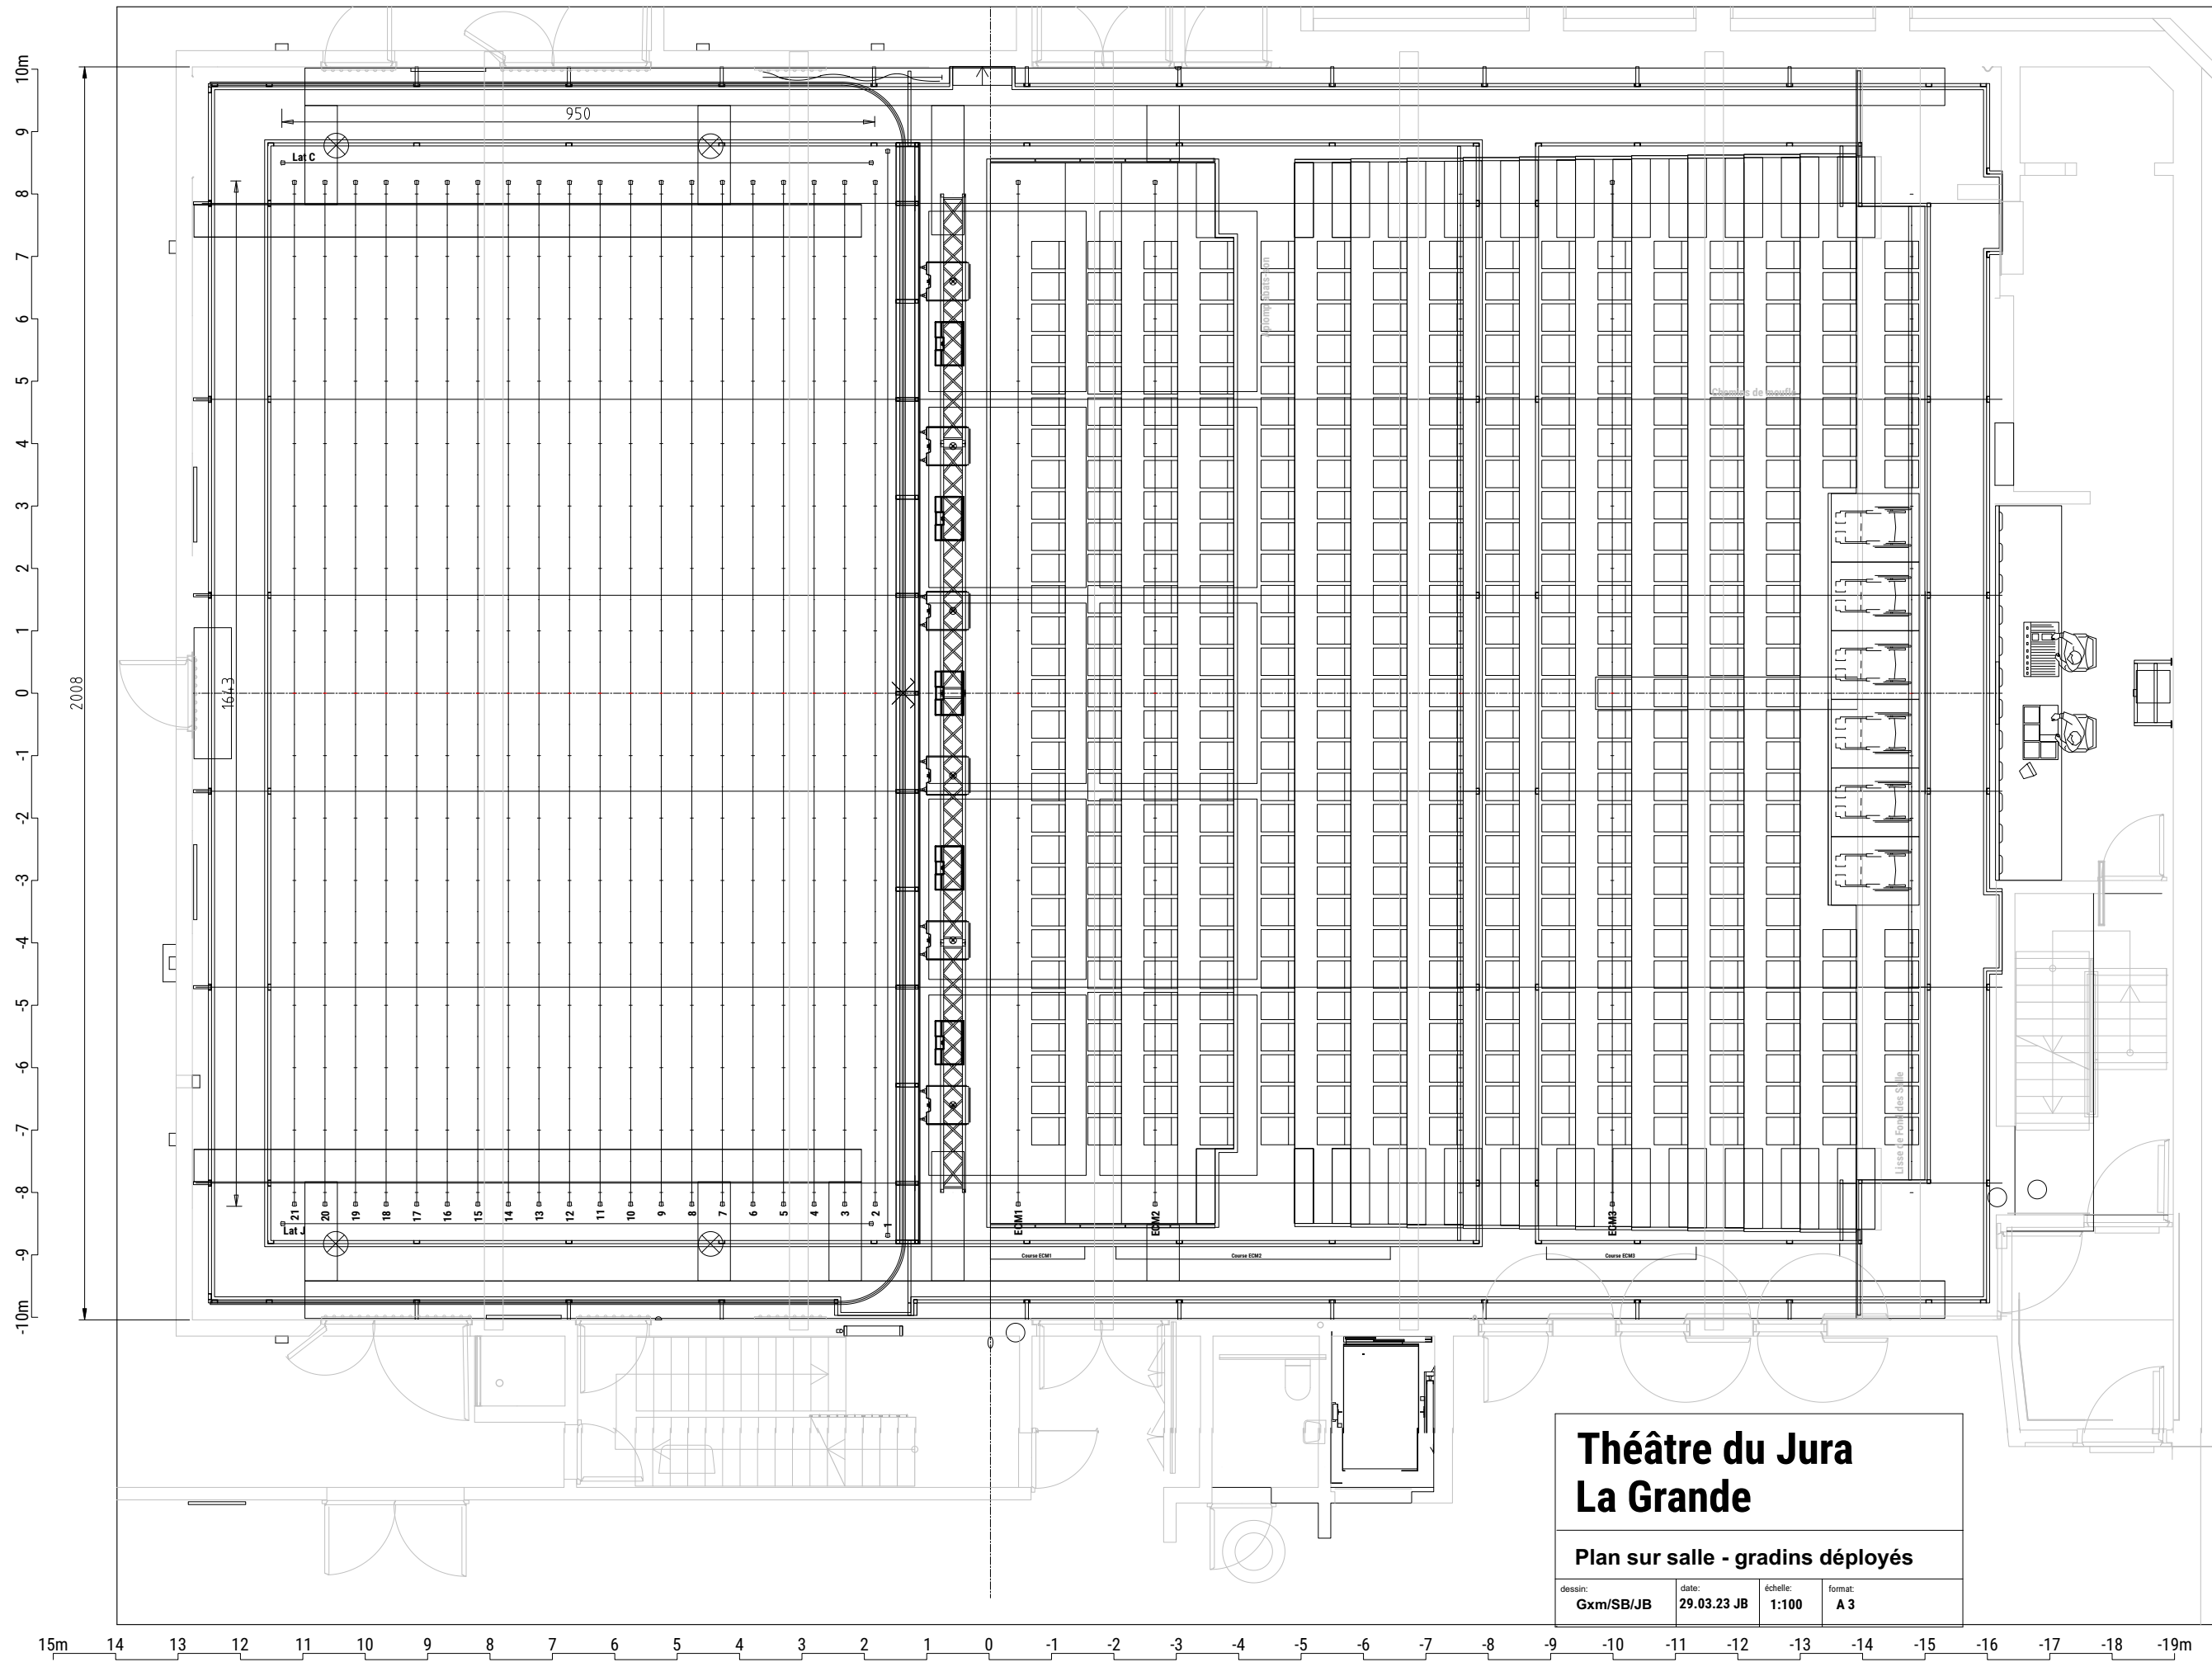

Théâtre du Jura La Grande

Plan sur salle - gradins déployés

dessin: Gxm/SB/JB	date: 29.03.23 JB	échelle: 1:100	format: A3
----------------------	----------------------	-------------------	---------------

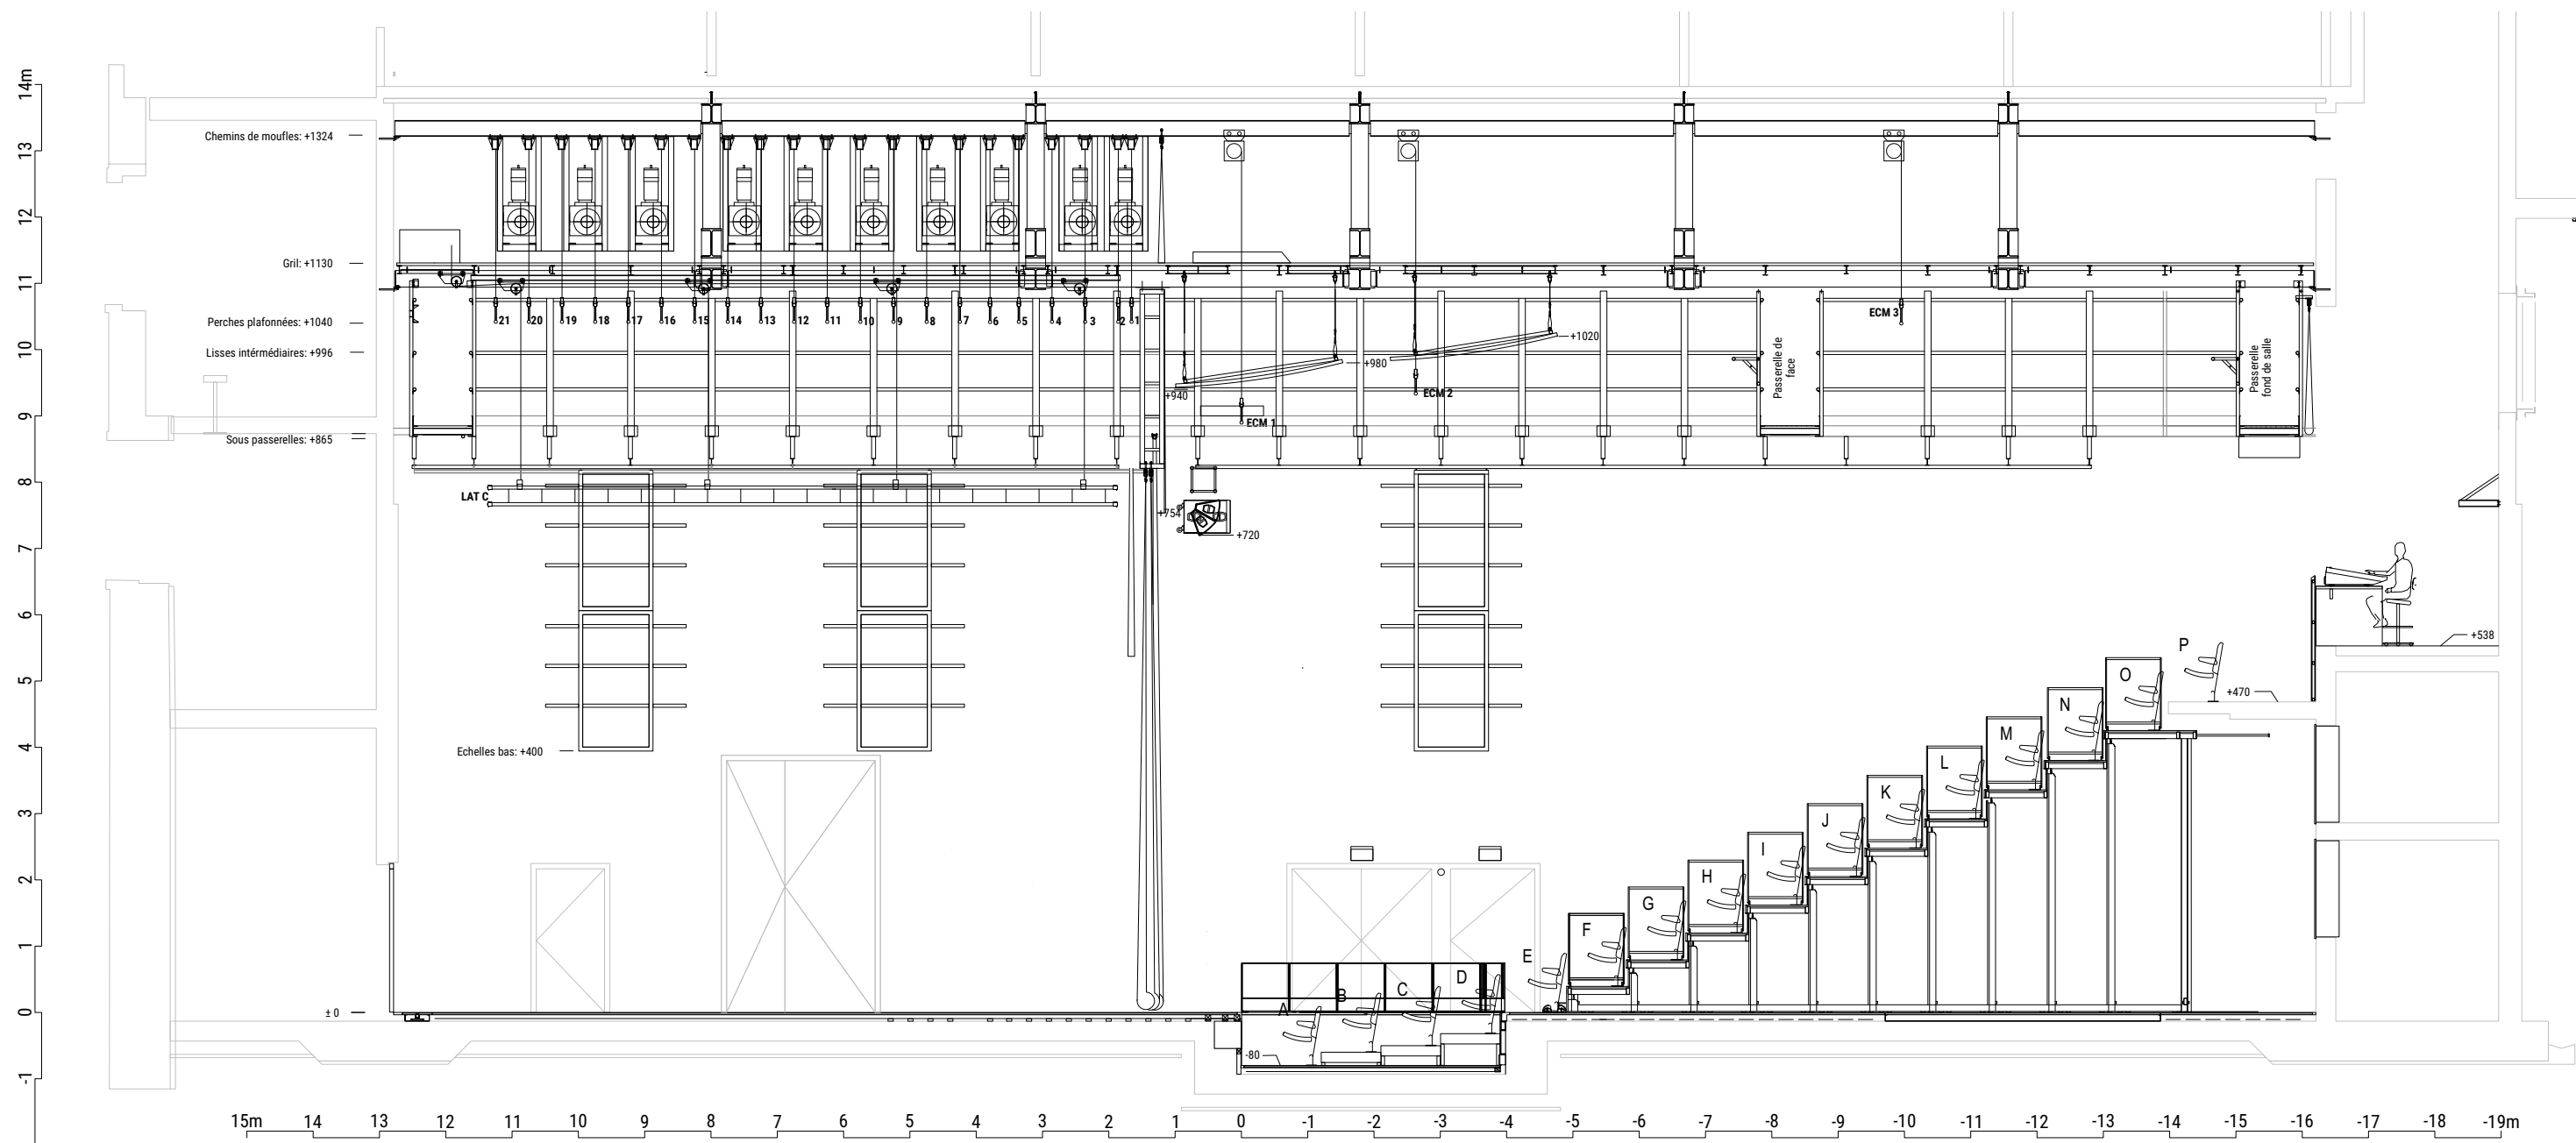

Théâtre du Jura La Grande			
Coupe longitudinale			
dessin: Gxm/SB/JB	date: 13.03.23 JB	échelle: 1:100	format: A 3